


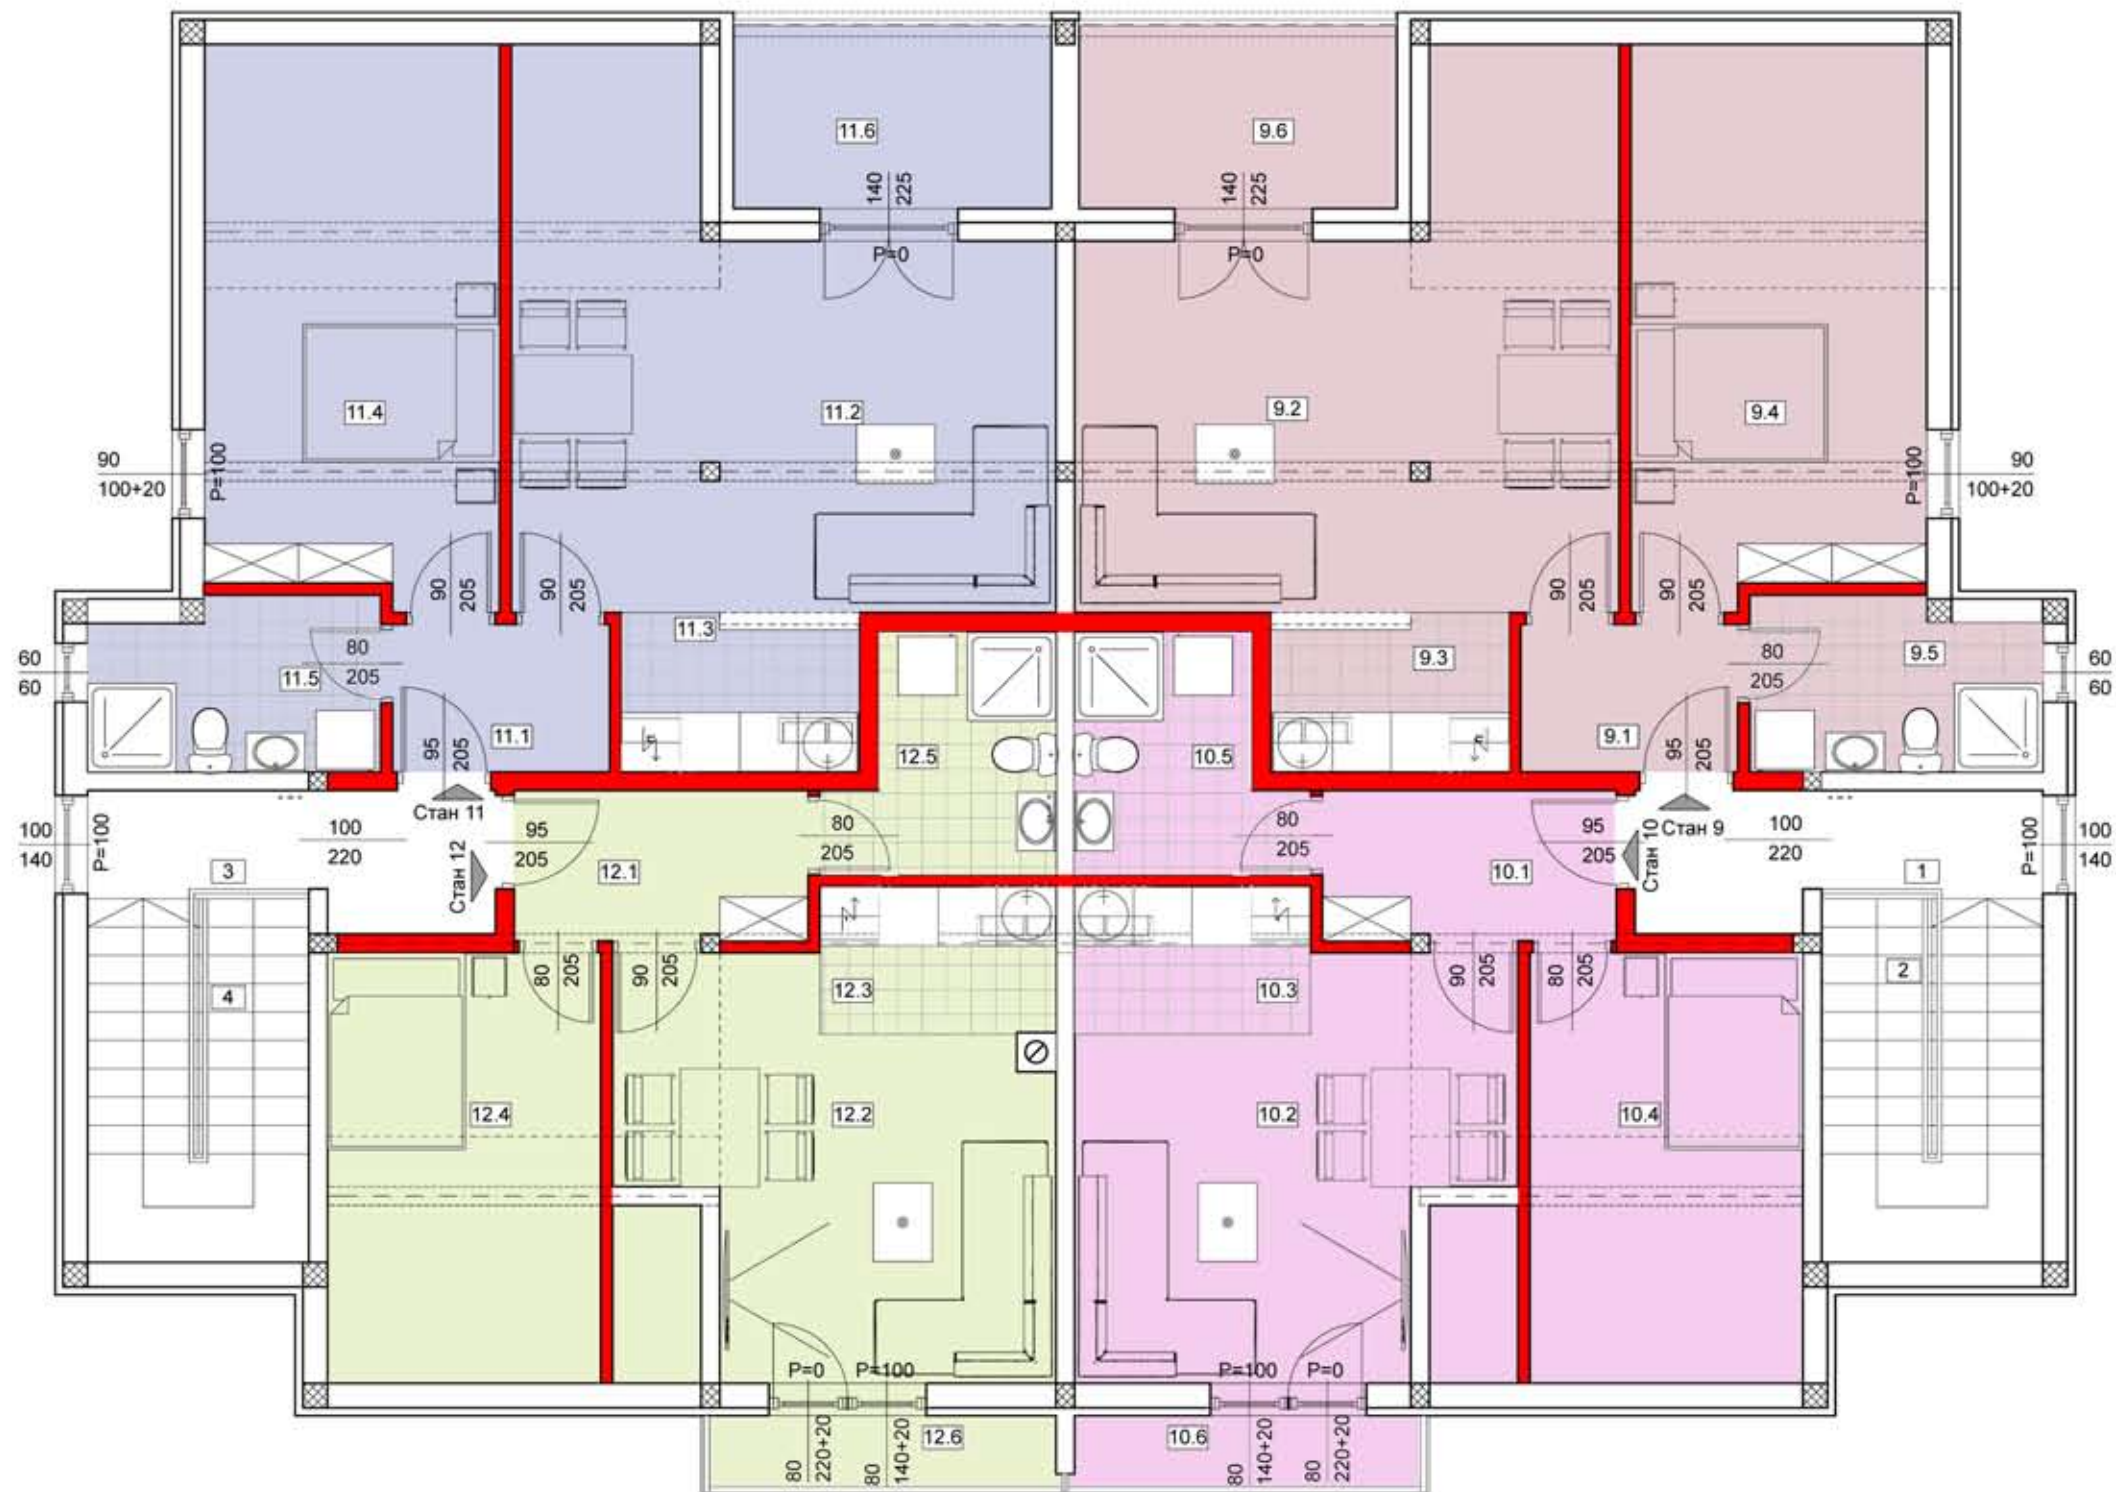

ТАБЕЛА ПОВРШИНА ПОТКРОВЉА

СТАМБЕНЕ ПРОСТОРИЈЕ				
СТАН БР. 9				
БР.	НАМЕНА ПРОСТОРИЈЕ	ПОВРШИНА м²	ОБИМ м	ОБРАДА ПОДА
9.1	Предсобље	3.32	7.42	Паркет
9.2	Дневна соба са трпезариј	19.92	18.64	Паркет
9.3	Кухиња	3.75	8.07	Керамика
9.4	Спаваћа соба	9.34	12.61	Паркет
9.5	Купатило	5.02	9.56	Керамика
Укупно		41.35		41.35 м²
-3%				1.24 м²
Укупно				40.11 м²
9.6	Тераса	6.47	10.47	Керамика
НЕТО ПОВРШИНА СТАНА БР. 9				46.58 м²
СТАН БР. 10				
БР.	НАМЕНА ПРОСТОРИЈЕ	ПОВРШИНА м²	ОБИМ м	ОБРАДА ПОДА
10.1	Предсобље	4.56	9.18	Паркет
10.2	Дневна соба са трпезариј	15.44	17.78	Паркет
10.3	Кухиња	3.59	7.80	Керамика
10.4	Спаваћа соба	5.20	9.30	Паркет
10.5	Купатило	4.96	9.74	Керамика
Укупно		33.75		33.75 м²
-3%				1.01 м²
Укупно				32.74 м²
10.6	Тераса	2.91	8.96	Керамика
НЕТО ПОВРШИНА СТАНА БР. 10				35.65 м²
СТАН БР. 11				
БР.	НАМЕНА ПРОСТОРИЈЕ	ПОВРШИНА м²	ОБИМ м	ОБРАДА ПОДА
11.1	Предсобље	3.32	7.42	Паркет
11.2	Дневна соба са трпезариј	19.92	18.64	Паркет
11.3	Кухиња	3.75	8.07	Керамика
11.4	Спаваћа соба	9.34	12.61	Паркет
11.5	Купатило	5.02	9.56	Керамика
Укупно		41.35		41.35 м²
-3%				1.24 м²
Укупно				40.11 м²
11.6	Тераса	6.47	10.47	Керамика
НЕТО ПОВРШИНА СТАНА БР. 11				46.58 м²
СТАН БР. 12				
БР.	НАМЕНА ПРОСТОРИЈЕ	ПОВРШИНА м²	ОБИМ м	ОБРАДА ПОДА
12.1	Предсобље	4.56	9.18	Паркет
12.2	Дневна соба са трпезариј	15.44	17.78	Паркет
12.3	Кухиња	3.59	7.80	Керамика
12.4	Спаваћа соба	5.20	9.30	Паркет
12.5	Купатило	4.96	9.74	Керамика
Укупно		33.75		33.75 м²
-3%				1.01 м²
Укупно				32.74 м²
12.6	Тераса	2.91	8.96	Керамика
НЕТО ПОВРШИНА СТАНА БР. 12				35.65 м²
НЕТО ПОВРШИНА СТАМБЕНИХ ПРОСТОРИЈА				164.45 м²
ЗАЈЕДНИЧКЕ ПРОСТОРИЈЕ				
1	Хол	5.16	11.42	Керамика
2	Степениште	8.32	11.90	Керамика
3	Хол	5.16	11.42	Керамика
4	Степениште	8.32	11.90	Керамика
Укупно		26.96		26.96 м²
-3%				0.81 м²
Укупно				26.15 м²
НЕТО ПОВРШИНА ЗАЈЕДНИЧКИХ ПРОСТОР				26.15 м²
НЕТО ПОВРШИНА ПОТКРОВЉА:				190.61 м²
БРУТО ПОВРШИНА ПОТКРОВЉА:				248.65 м²