


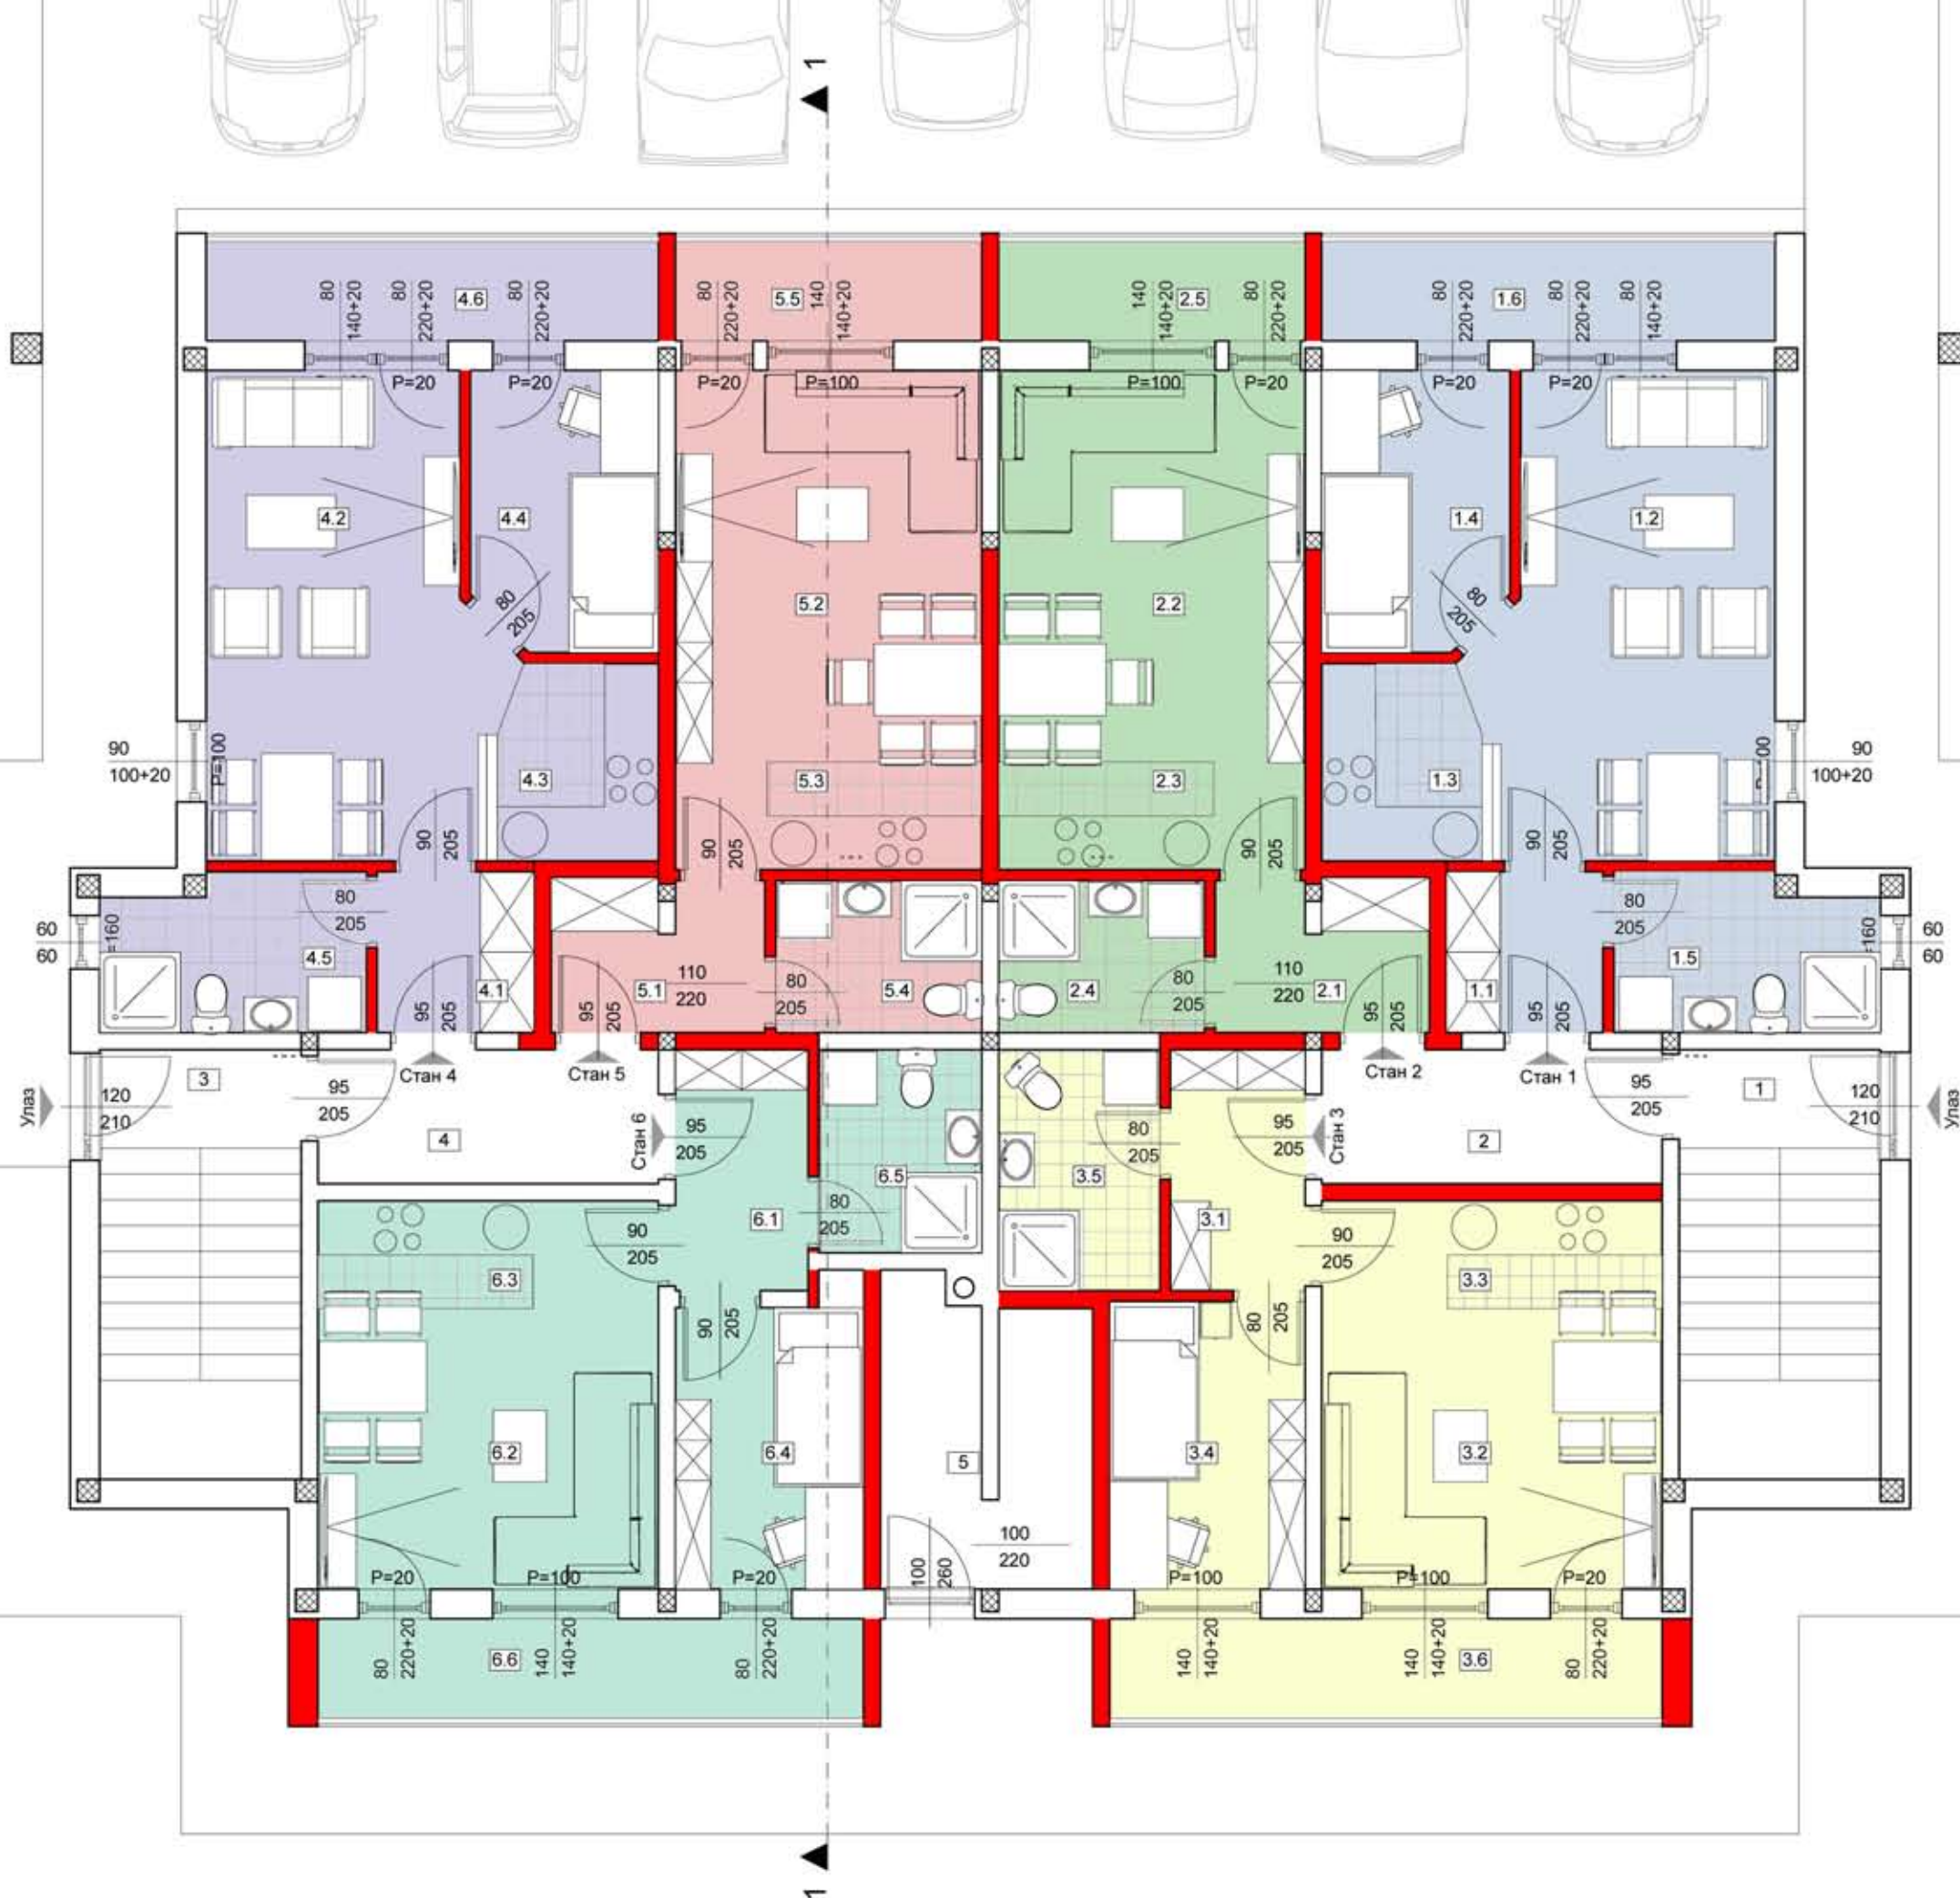

ТАБЕЛА ПОВРШИНА ПРИЗЕМЉА				
СТАМБЕНЕ ПРОСТОРИЈЕ				
СТАН БР 1				
БР.	НАМЕНА ПРОСТОРИЈЕ	ПОВРШИНА м²	ОБИМ м	ОБРАДА ПОДА
1.1	Предсобље	3.15	7.10	Паркет
1.2	Дневна соба са трпезариј	16.74	17.43	Паркет
1.3	Кухиња	3.82	7.74	Керамика
1.4	Спаваћа соба	6.41	10.13	Паркет
1.5	Купатило	5.02	9.56	Керамика
	Укупно			35.14м²
	-3%			1.05 м²
	Укупно			34.09 м²
1.6	Тераса	6.09	12.53	Керамика
НЕТО ПОВРШИНА СТАНА БР 1				40.18 м²
СТАН БР 2				
БР.	НАМЕНА ПРОСТОРИЈЕ	ПОВРШИНА м²	ОБИМ м	ОБРАДА ПОДА
2.1	Предсобље	3.98	9.44	Паркет
2.2	Дневна соба са трпезариј	16.20	18.00	Паркет
2.3	Кухиња	2.88	7.20	Керамика
2.4	Купатило	3.91	8.00	Керамика
	Укупно			26.97 м²
	-3%			0.81 м²
	Укупно			26.16 м²
2.5	Тераса	4.11	9.10	Керамика
НЕТО ПОВРШИНА СТАНА БР 2				30.27 м²
СТАН БР 3				
БР.	НАМЕНА ПРОСТОРИЈЕ	ПОВРШИНА м²	ОБИМ м	ОБРАДА ПОДА
3.1	Предсобље	4.04	8.39	Паркет
3.2	Дневна соба са трпезариј	13.61	16.28	Паркет
3.3	Кухиња	2.88	7.20	Керамика
3.4	Спаваћа соба	7.01	10.79	Паркет
3.5	Купатило	4.85	8.99	Керамика
	Укупно			32.39 м²
	-3%			0.97 м²
	Укупно			31.42 м²
3.6	Тераса	7.42	14.75	Керамика
НЕТО ПОВРШИНА СТАНА БР 3				38.84 м²
СТАН БР 4				
БР.	НАМЕНА ПРОСТОРИЈЕ	ПОВРШИНА м²	ОБИМ м	ОБРАДА ПОДА
4.1	Предсобље	3.15	7.10	Паркет
4.2	Дневна соба са трпезариј	16.74	17.43	Паркет
4.3	Кухиња	3.82	7.74	Керамика
4.4	Спаваћа соба	6.41	10.13	Паркет
4.5	Купатило	5.02	9.56	Керамика
	Укупно			35.14м²
	-3%			1.05 м²
	Укупно			34.09 м²
4.6	Тераса	6.09	12.53	Керамика
НЕТО ПОВРШИНА СТАНА БР 4				40.18 м²
СТАН БР 5				
БР.	НАМЕНА ПРОСТОРИЈЕ	ПОВРШИНА м²	ОБИМ м	ОБРАДА ПОДА
5.1	Предсобље	3.98	9.44	Паркет
5.2	Дневна соба са трпезариј	16.20	18.00	Паркет
5.3	Кухиња	2.88	7.20	Керамика
5.4	Купатило	3.91	8.00	Паркет
	Укупно			26.97 м²
	-3%			0.81 м²
	Укупно			26.16 м²
5.5	Тераса	4.11	9.10	Керамика
НЕТО ПОВРШИНА СТАНА БР 5				30.27 м²
СТАН БР 6				
БР.	НАМЕНА ПРОСТОРИЈЕ	ПОВРШИНА м²	ОБИМ м	ОБРАДА ПОДА
6.1	Предсобље	3.99	8.35	Паркет
6.2	Дневна соба са трпезариј	13.61	16.28	Паркет
6.3	Кухиња	2.88	7.20	Керамика
6.4	Спаваћа соба	6.85	11.34	Паркет
6.5	Купатило	4.13	8.18	Керамика
	Укупно			31.46 м²
	-3%			0.94 м²
	Укупно			30.52 м²
6.6	Тераса	7.33	14.75	Керамика
НЕТО ПОВРШИНА СТАНА БР 6				37.85 м²
НЕТО ПОВРШИНА СТАМБЕНИХ ПРОСТОРИЈА				217.59 м²
ЗАЈЕДНИЧКЕ ПРОСТОРИЈЕ				
		ПОВРШИНА м²	ОБИМ м	ОБРАДА ПОДА
1	Улазни хол	5.39	11.88	Керамика
2	Ходник	5.70	10.60	Керамика
3	Улазни хол	5.39	11.88	Керамика
4	Ходник	5.70	10.60	Керамика
	Укупно			22.18 м²
	-3%			0.67м²
	Укупно			21.51 м²
НЕТО ПОВРШИНА ЗАЈЕДНИЧКИХ ПРОСТОР				21.51 м²
ПОМОЋНЕ ПРОСТОРИЈЕ				
		ПОВРШИНА м²	ОБИМ м	ОБРАДА ПОДА
5	Котларница	7.35	16.15	Керамика
	Укупно			7.36 м²
	-3%			0.22 м²
	Укупно			7.14 м²
НЕТО ПОВРШИНА ПОМОЋНИХ ПРОСТОРИЈА				7.14 м²
НЕТО ПОВРШИНА ПРИЗЕМЉА:				246.24 м²
БРУТО ПОВРШИНА ПРИЗЕМЉА:				311.43 м²